


Těžká plovoucí podlaha na terénu - potěr na bázi síranu vápenatého ZAPA ANHYSCREED tl. 35 mm

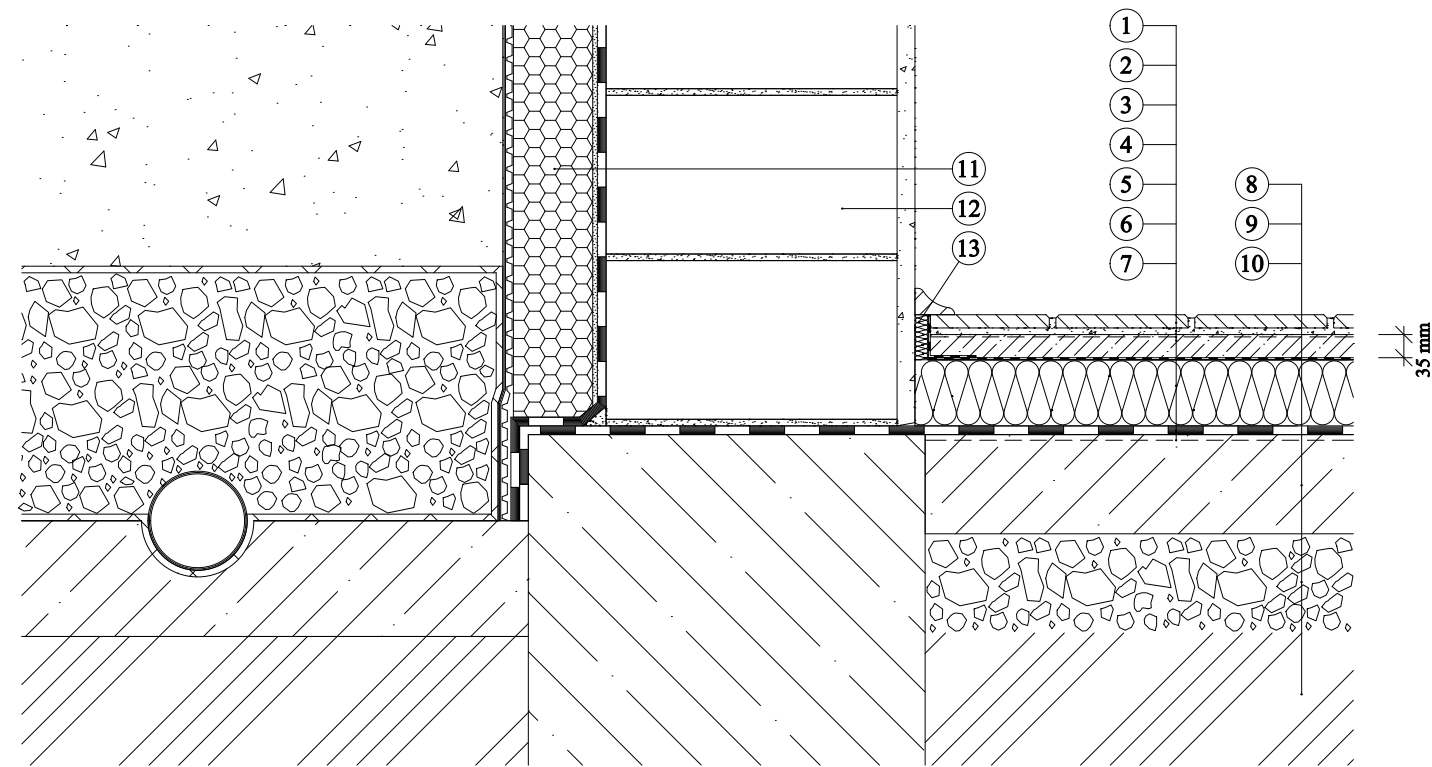

1. Dlažba
2. Lepicí malta
3. Penetrační nátěr
4. Potěr na bázi síranu vápenatého ZAPA ANHYSCREED tl. 35 mm
5. PE folie
6. Tepelná a kročejová izolace
7. Hydroizolační souvrství
8. Penetrační nátěr
8. Podkladní betonová vrstva ZAPA beton
9. Kamenná drť
10. Zhutnělá zemina
11. Tepelná izolace - Extrudovaný polystyrén (XPS)
12. Zdivo
13. Okrajový pásek