Těžká plovoucí podlaha na terénu - cementový potěr ZAPA SLIM tl. 50 mm

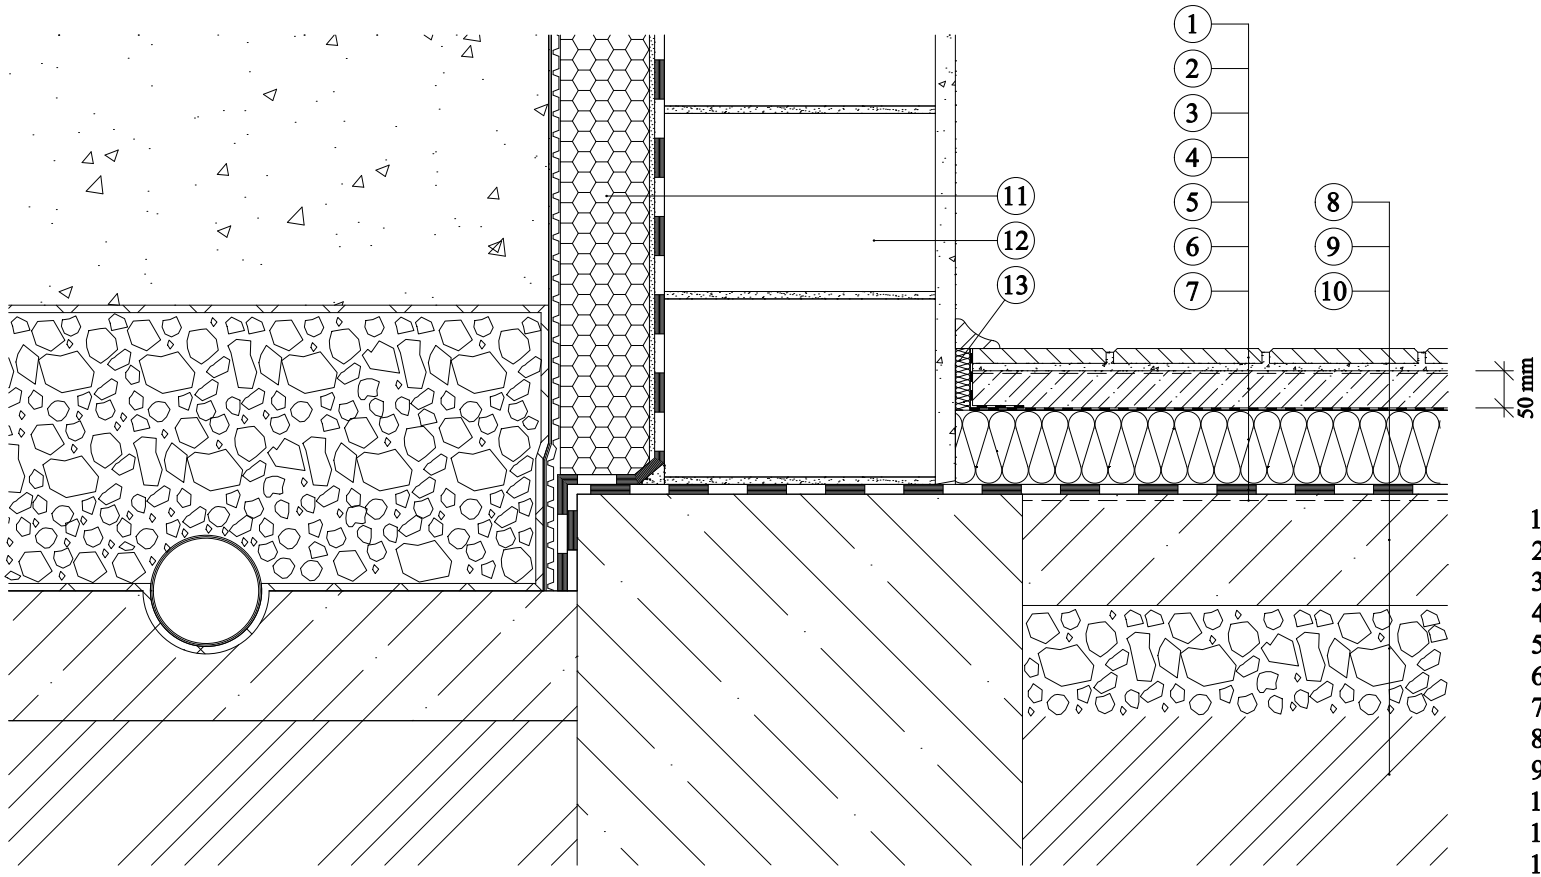

1. Dlažba
2. Lepicí malta
3. Penetrační nátěr
4. Cementový potěr ZAPA SLIM tl. 50 mm
5. PE folie
6. Tepelná a kročejová izolace
7. Hydroizolační souvrství
8. Podkladní betonová vrstva ZAPA beton
9. Kamenná drť
10. Zhutnělá zemina
11. Tepelná izolace - Extrudovaný polystyrén (XPS)
12. Zdivo
13. Okrajový pásek